

1

2

3

4

5

0


0

0

0

0



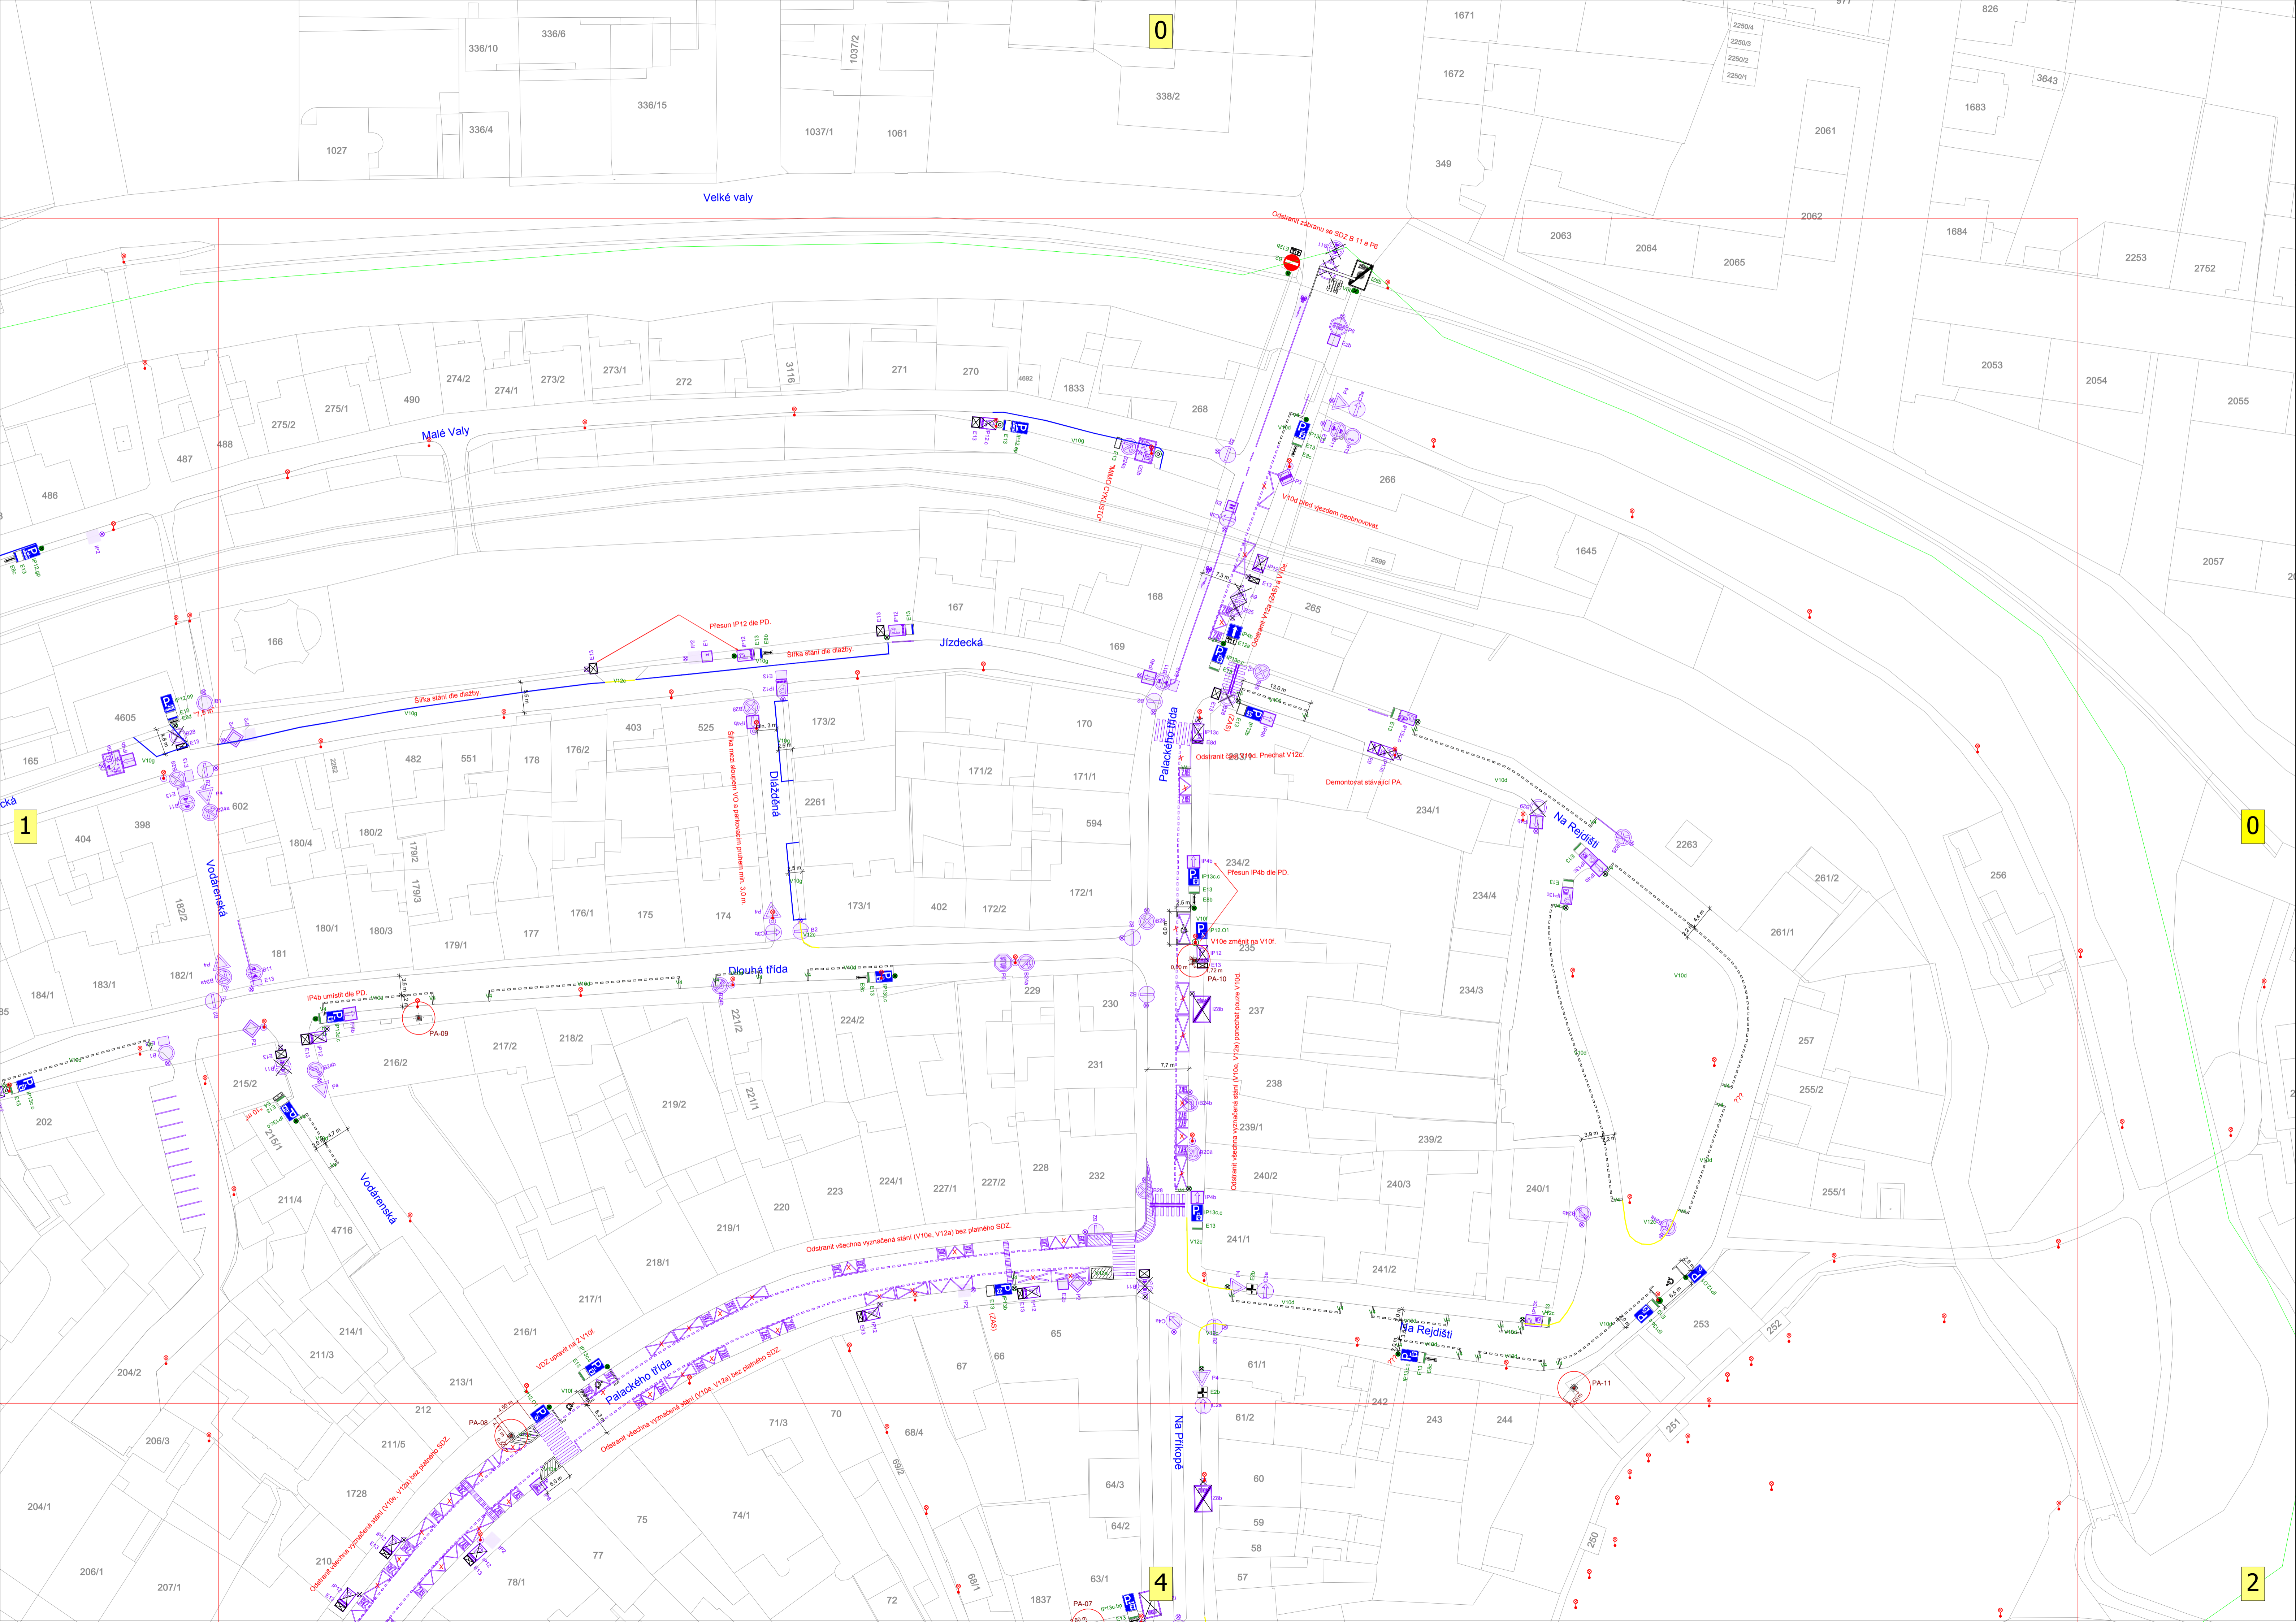

0

0

2

4

1

Velké vally

Malé Vally

Jizdecká

Dlouhá třída


Palackého třída

Na Rejdišti

Palackého třída





Přesun IP12 die PD.

Sítka stání die diažby.

Sítka mezi stáními VO a sálakovým puzením min. 3,0 m.

IP4b umístit die PD.

IP4b umístit die PD.

VOZ upravit na 2 V10f.

Odstranit všechna význačná stání (V10a, V12a) bez plátného SDZ.

Odstranit všechna význačná stání (V10a, V12a) bez plátného SDZ.

Odstranit všechna význačná stání (V10a, V12a) bez plátného SDZ.

Odstranit zábranu se SDZ B 11 a P6.





Demontovat stávající PA.

234/2 Přesun IP4b die PD.

V10e změnit na V10f.

235

Odstranit všechna význačná stání (V10a, V12a) pomocí pouze V10d.

Odstranit všechna význačná stání (V10a, V12a) pomocí pouze V10d.


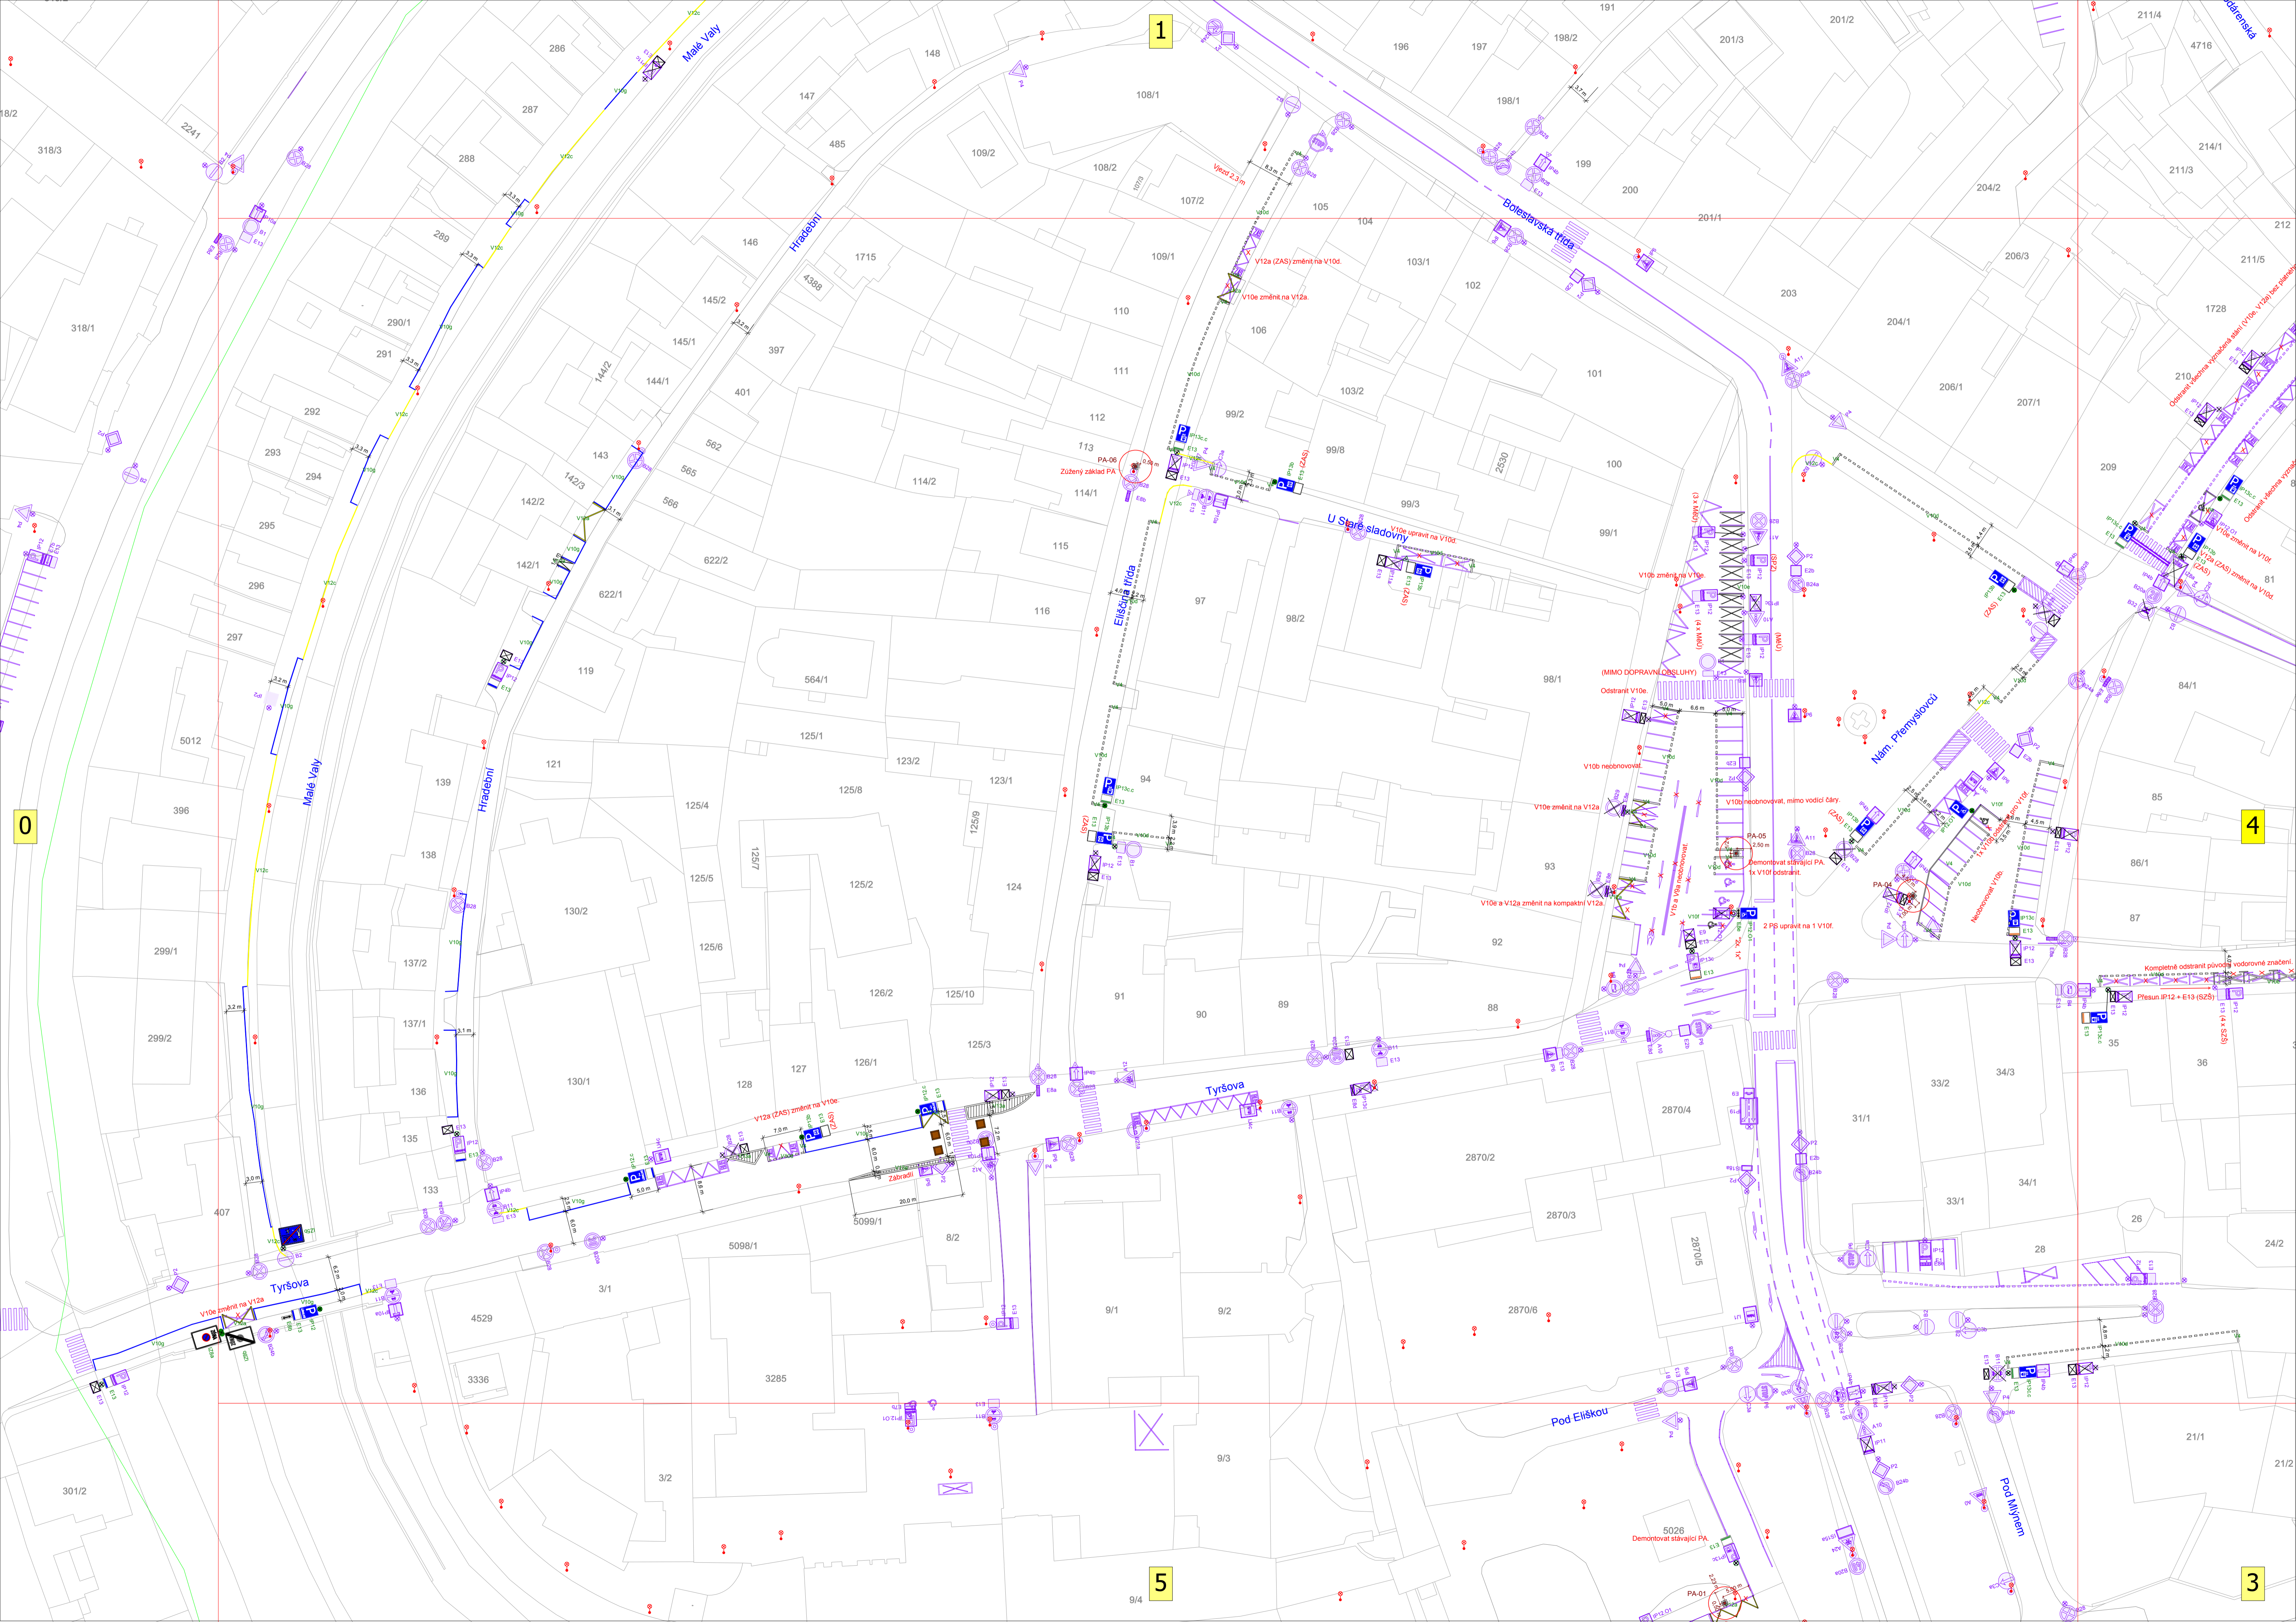

0



1

4

5

3



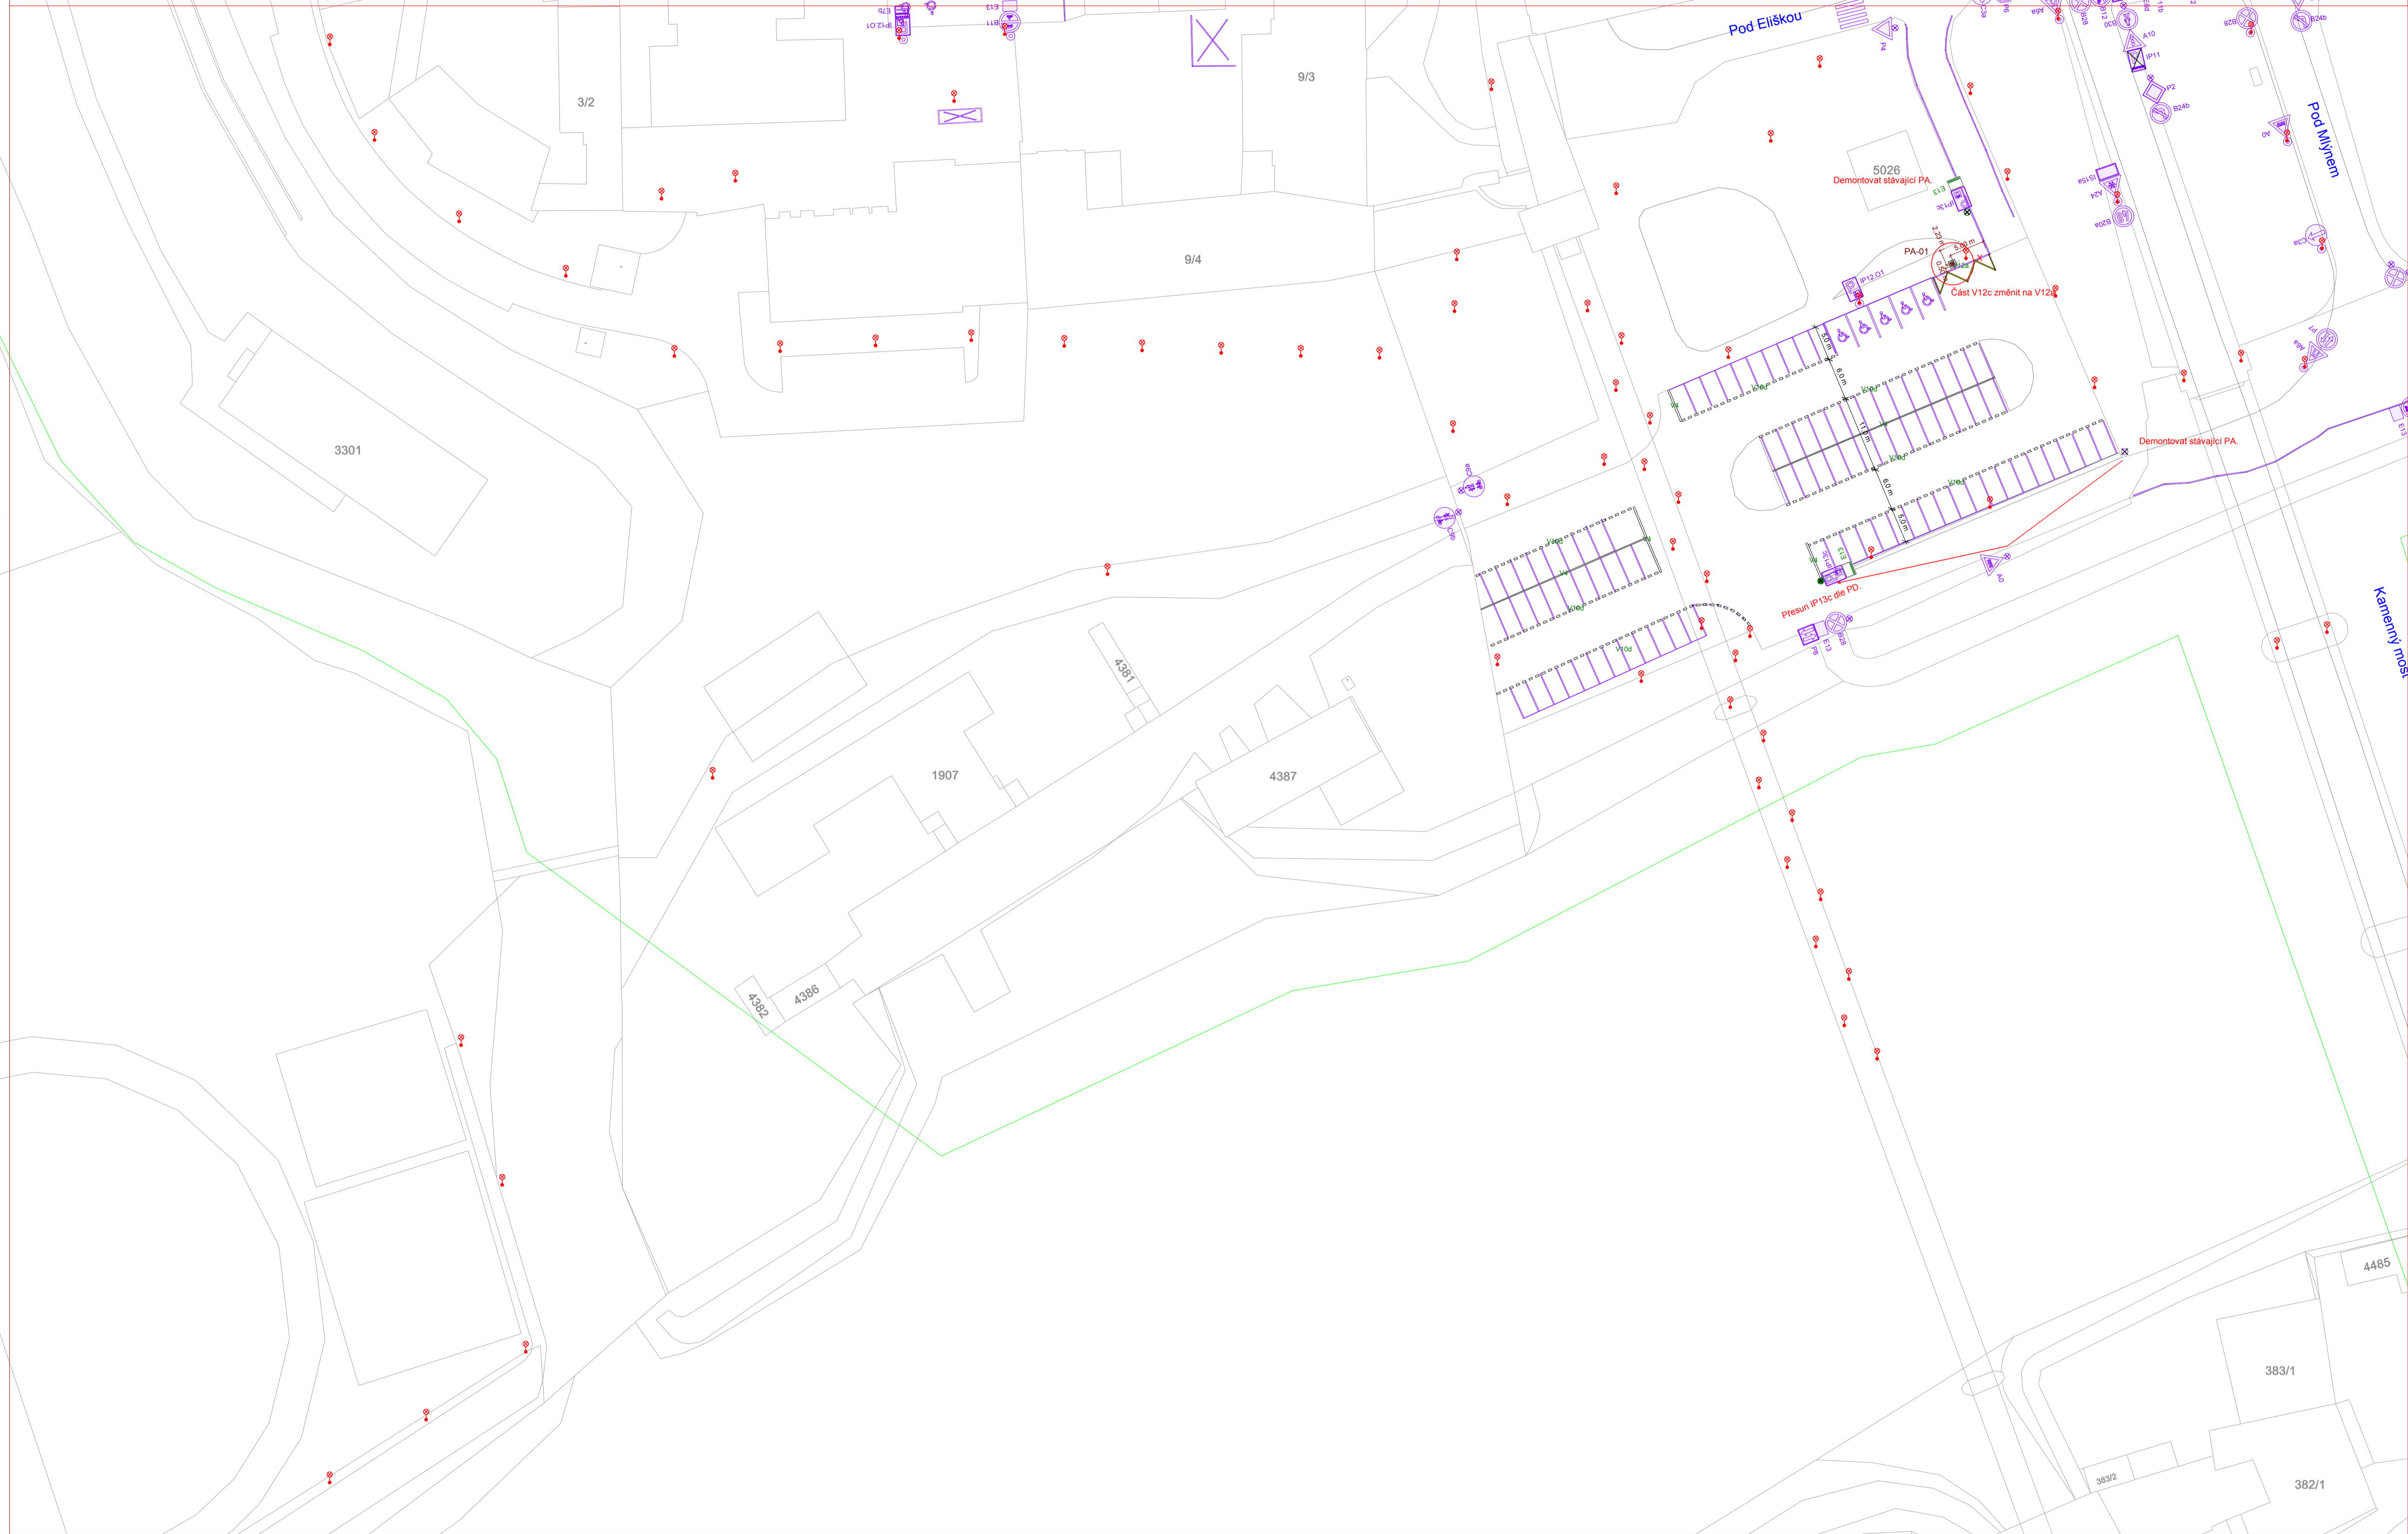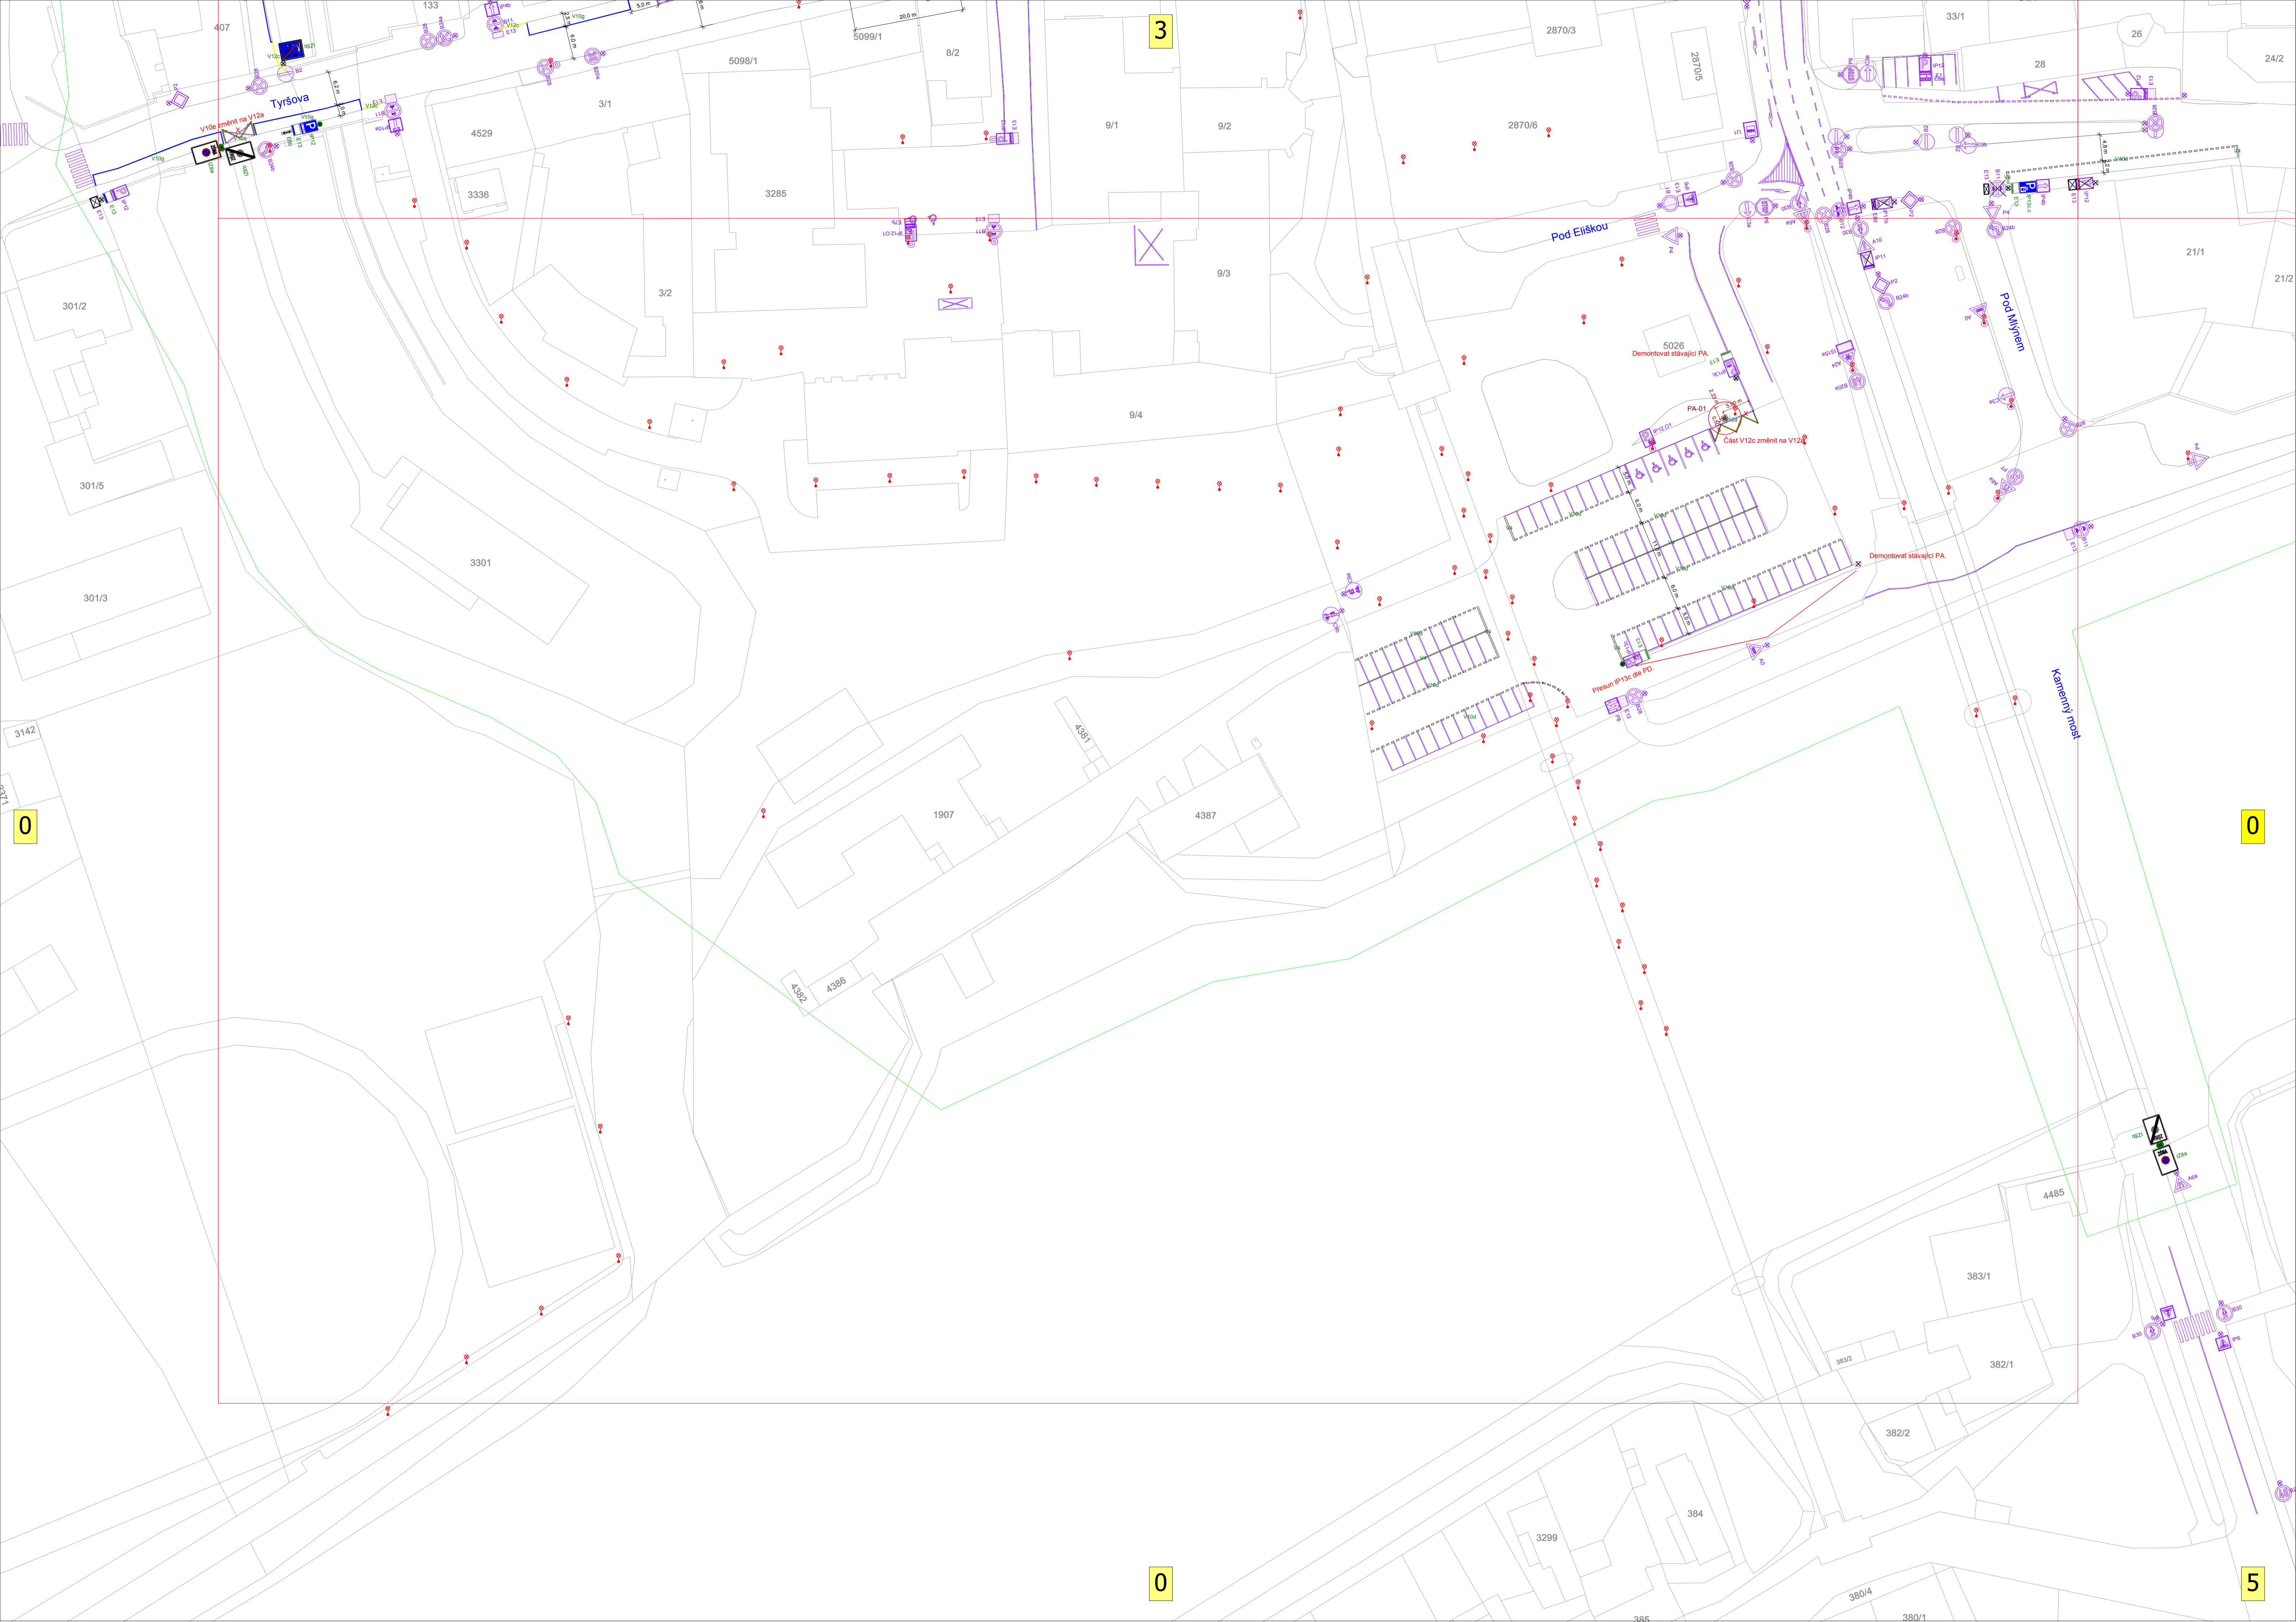

0

3

0

0

5